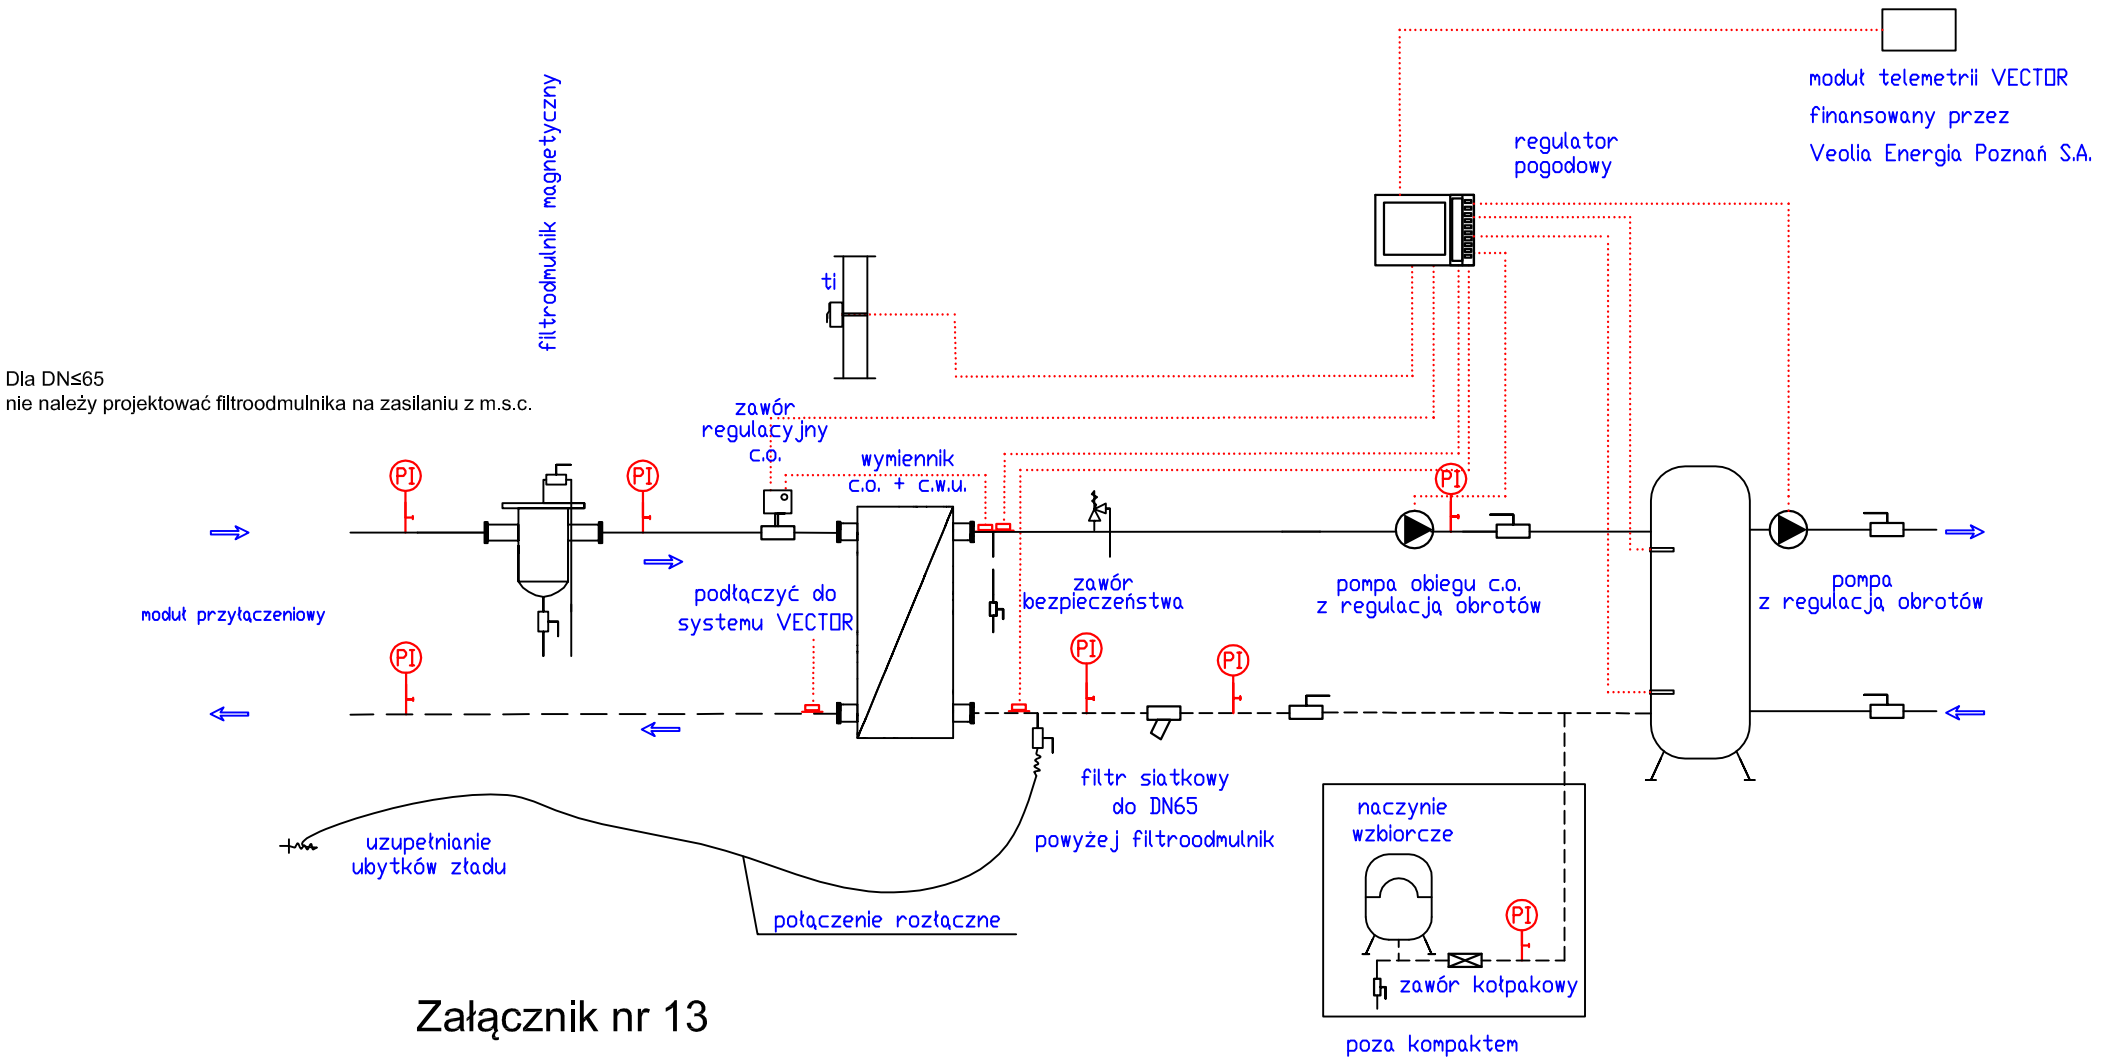

Dla DN≤65
nie należy projektować filtroodmulnika na zasilaniu z m.s.c.

Załącznik nr 13

SCHEMAT TECHNOLOGICZNY WĘZŁA CIEPLNEGO Z BUFOREM

finansowanego przez odbiorcę ciepła