Załącznik nr 18

Schemat instalacji elektrycznej węzłów cieplnych dla Dalkia Poznań S.A.
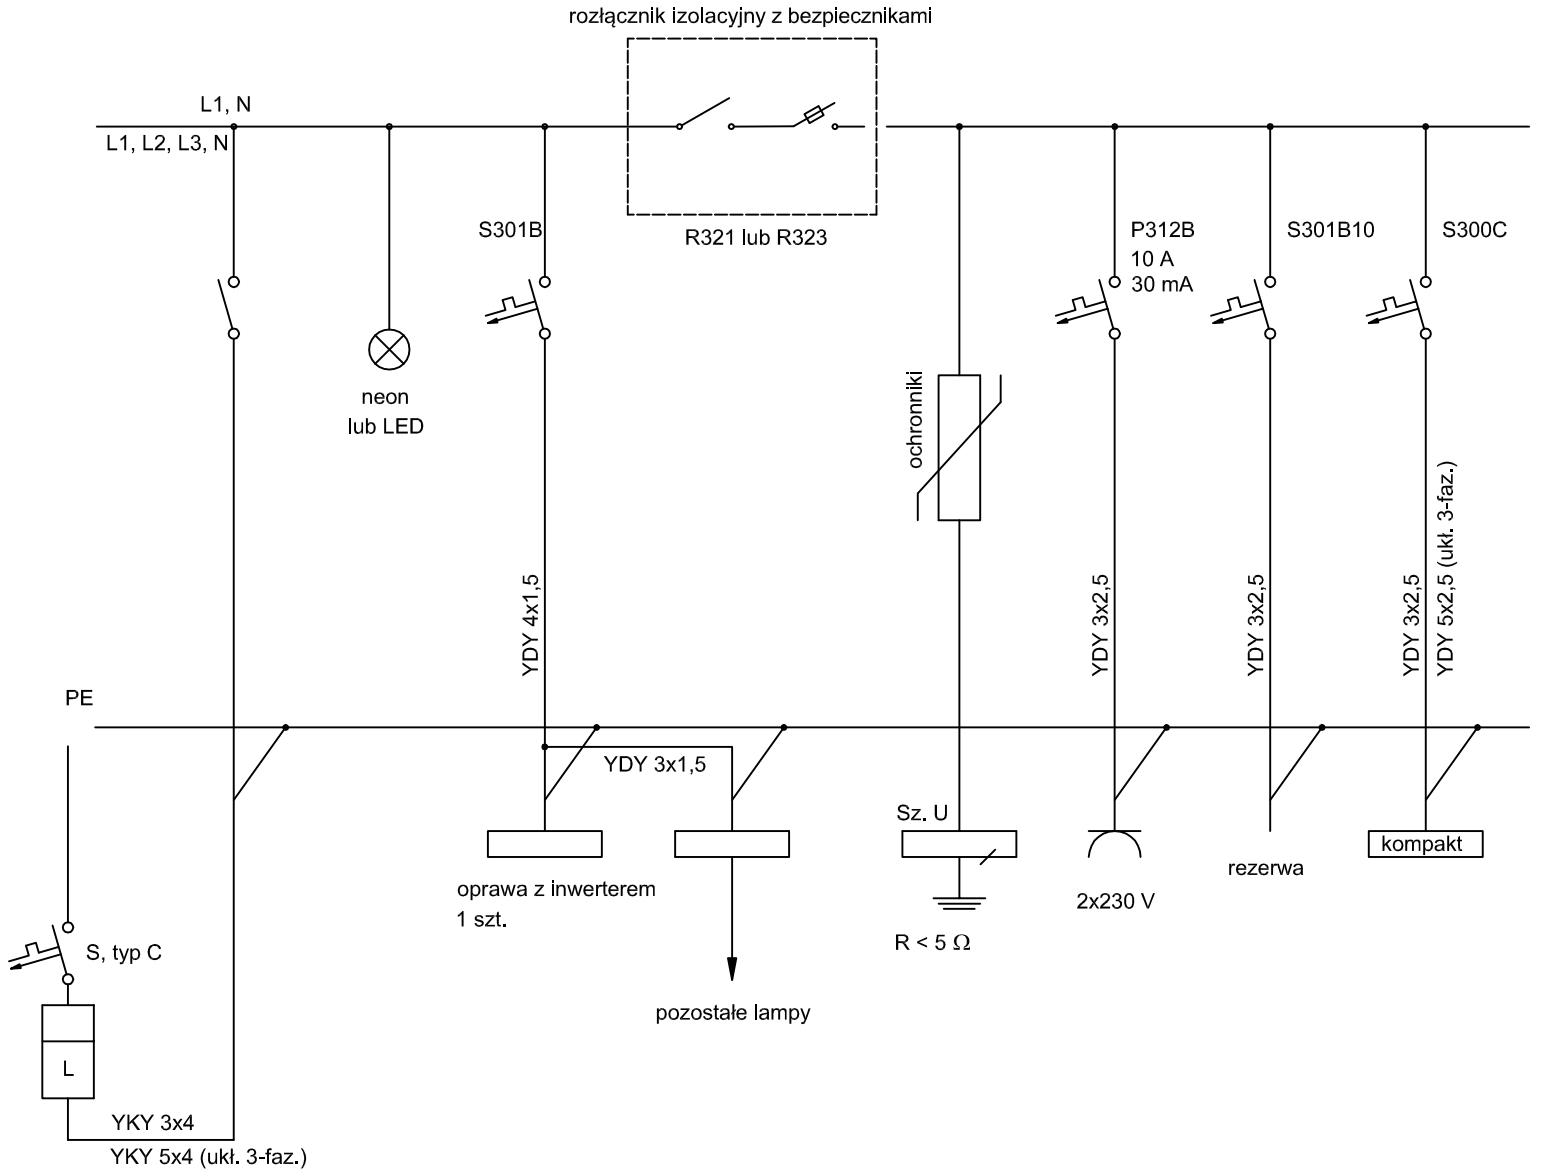
(schemat uniwersalny dla jedno- i trójfazowego zasilania)