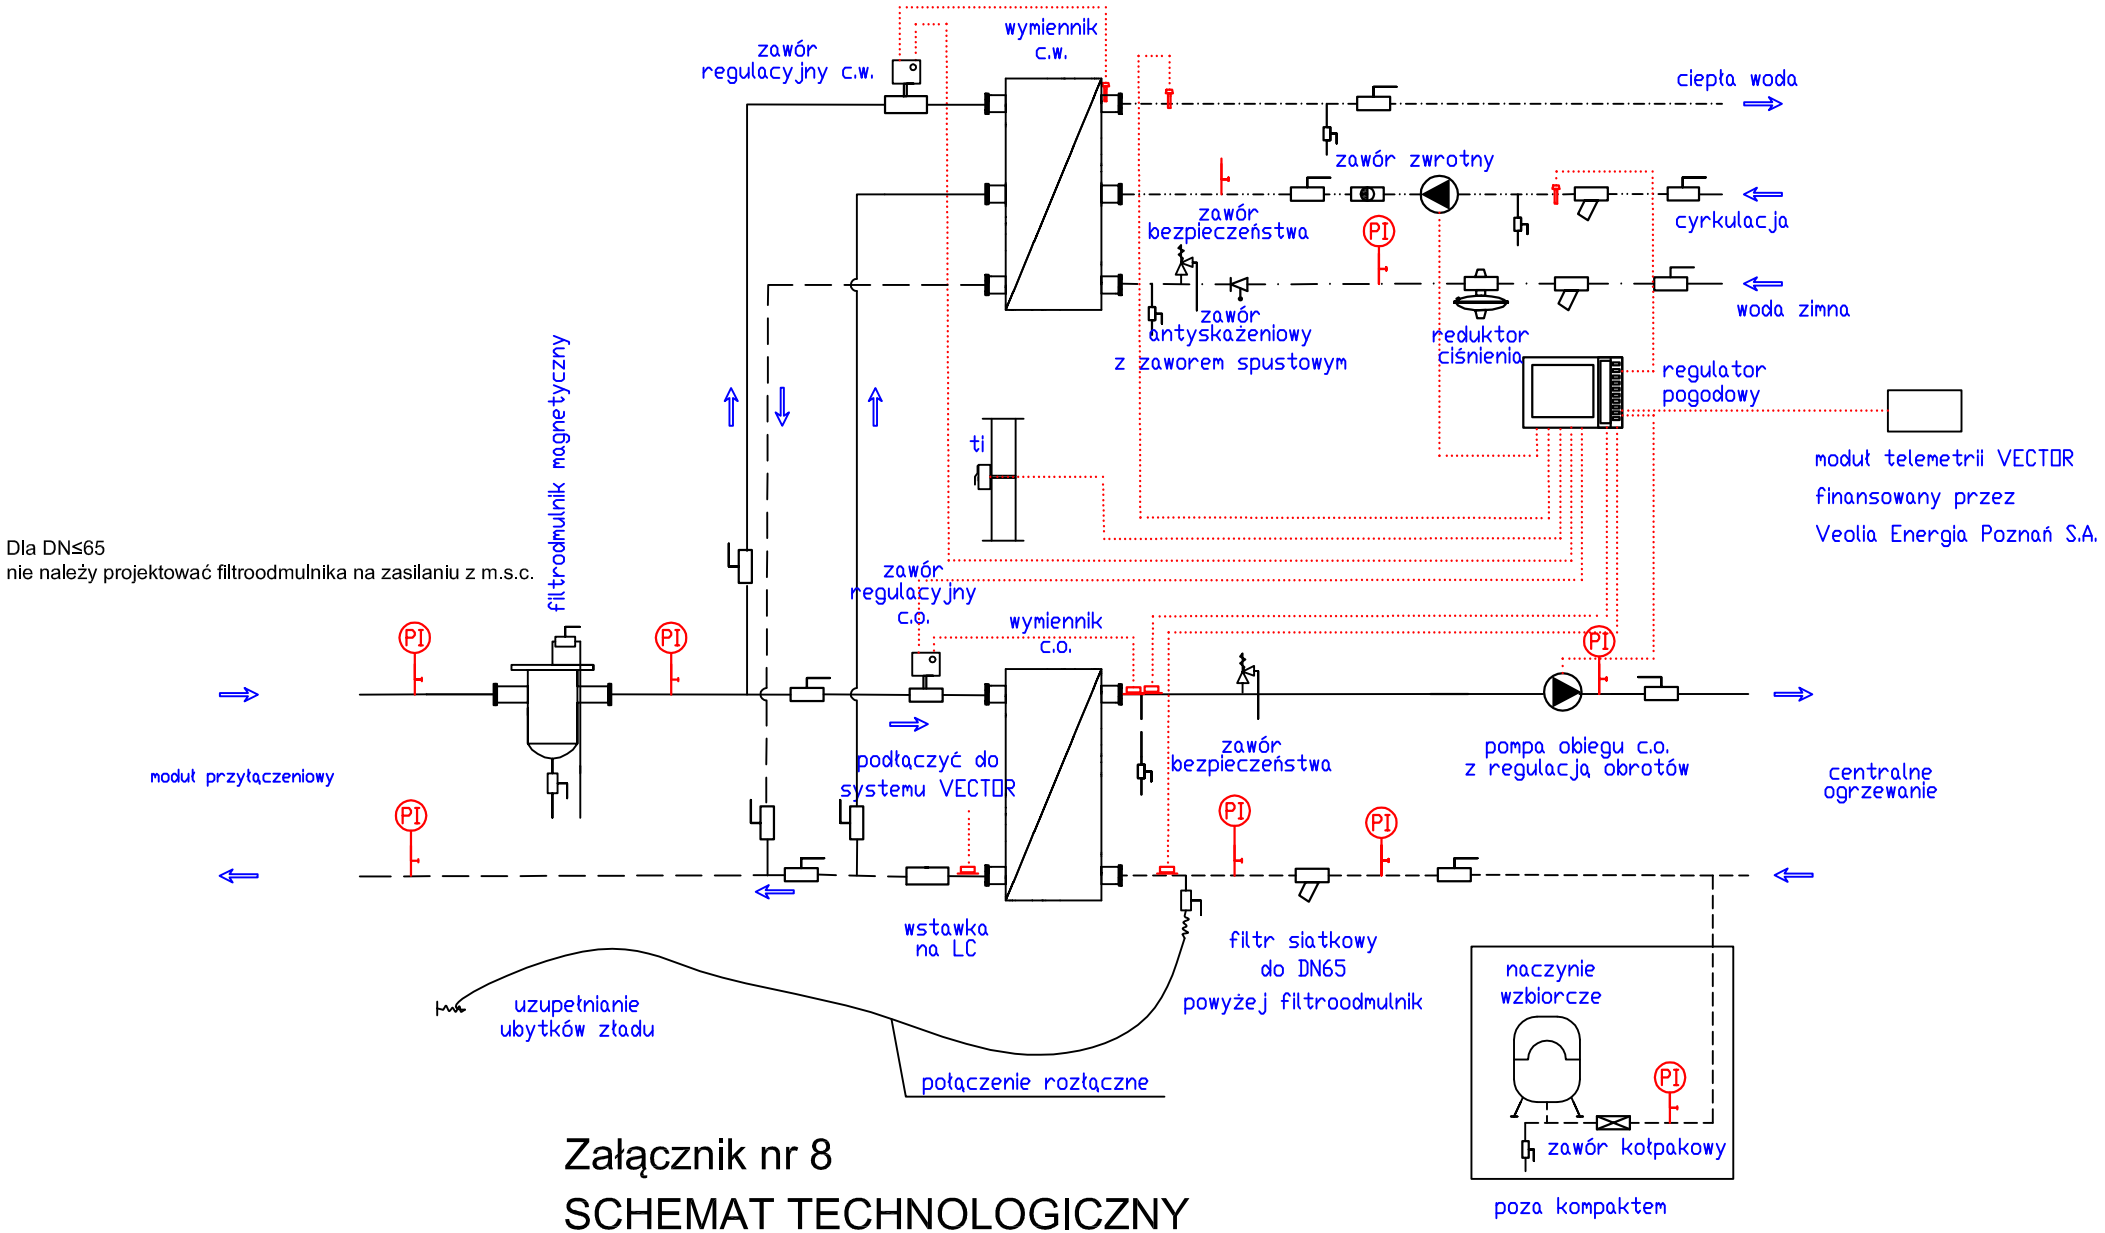

Załącznik nr 8

SCHEMAT TECHNOLOGICZNY WĘZŁA CIEPLNEGO C.O. + C.W. DWUSTOPNIOWEGO

finansowanego przez odbiorcę ciepła