


Dla DNS65
nie należy projektować filtrrodmulnika na zasilaniu z m.s.c.

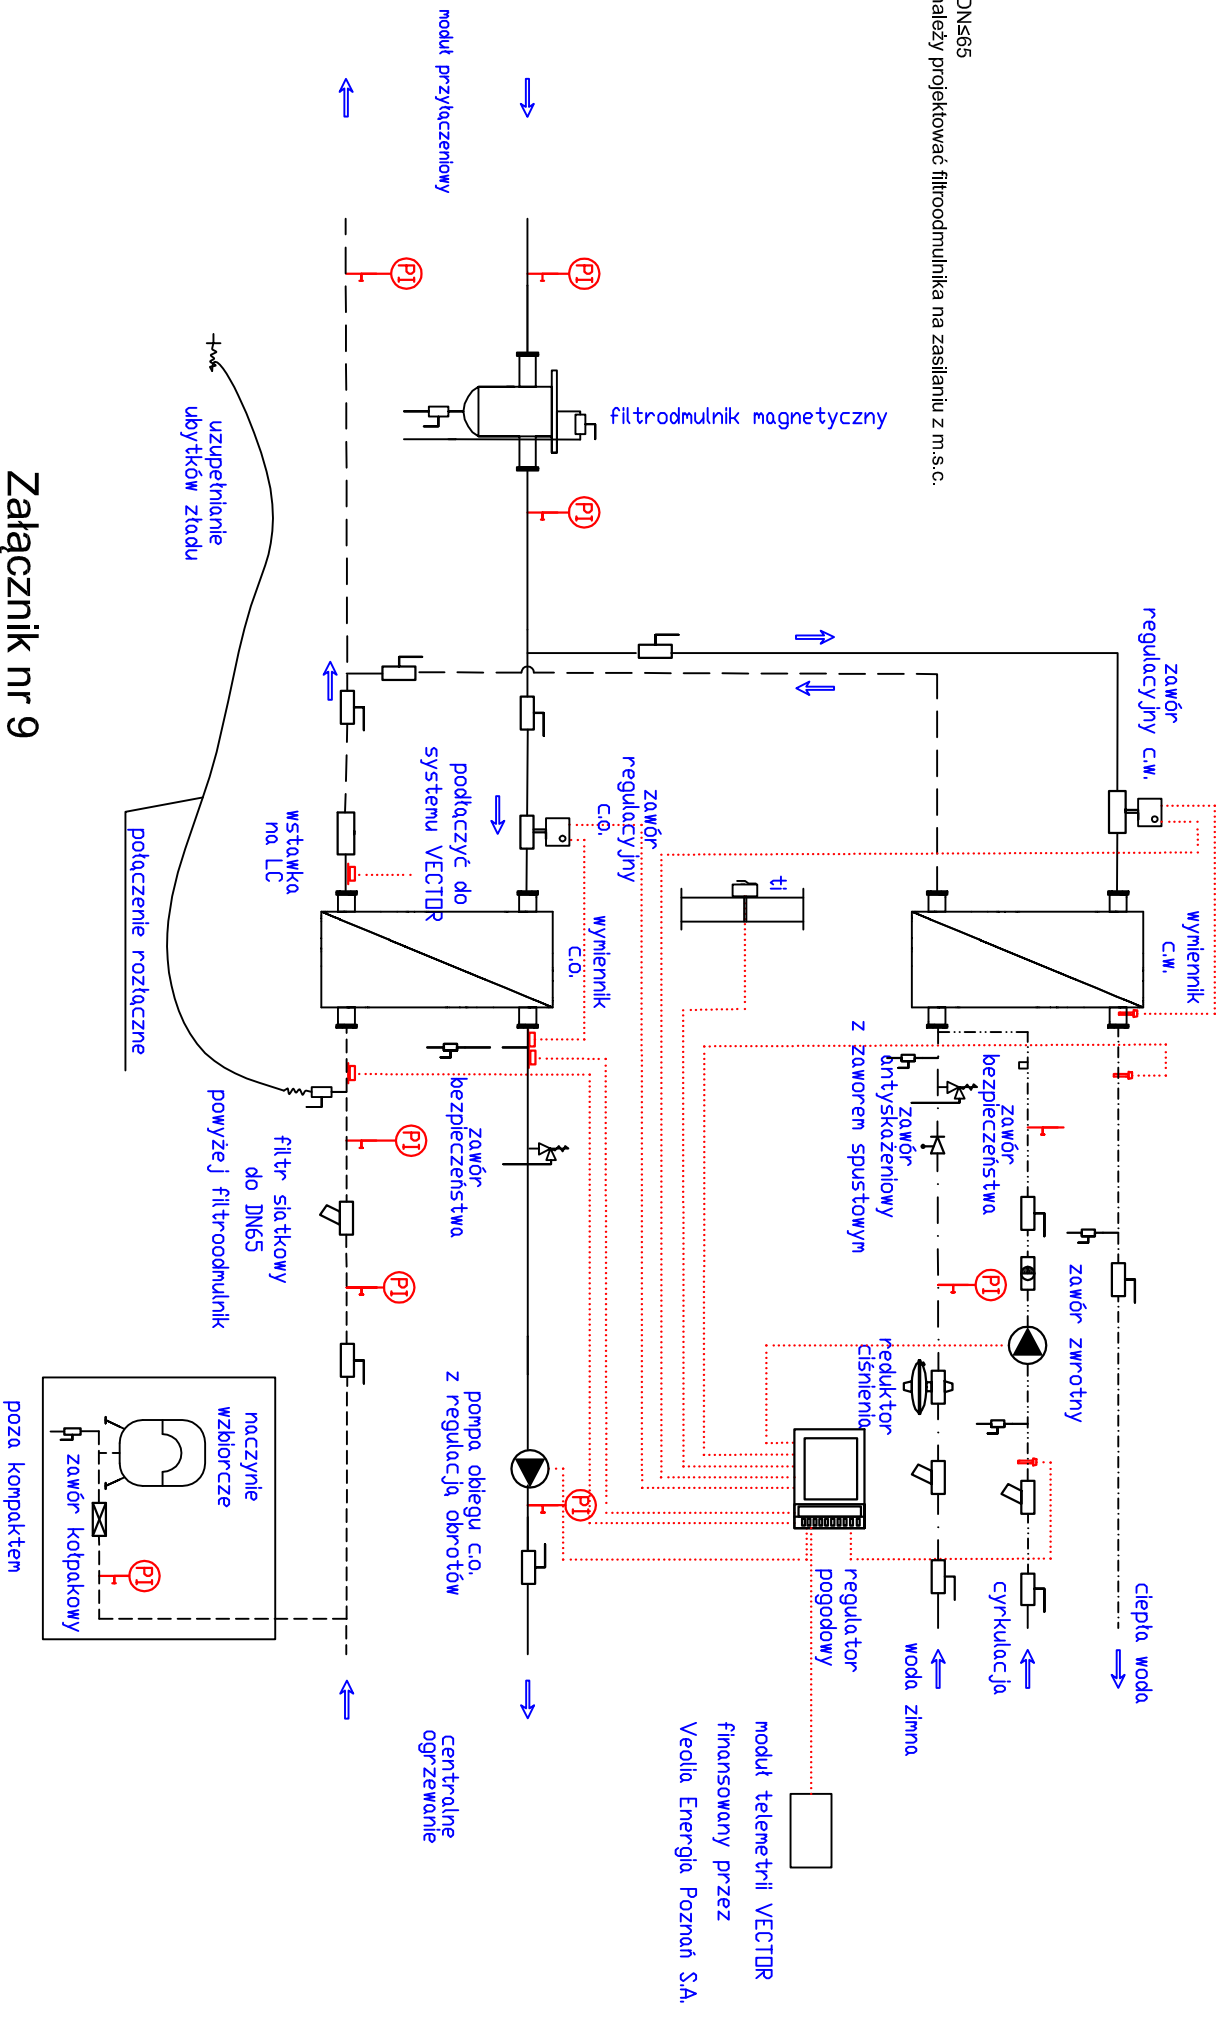

Załącznik nr 9

SCHEMAT TECHNOLOGICZNY

WĘZŁA CIEPLNEGO C.O. + C.W. JEDNOSTOPNIOWEGO

finansowanego przez odbiorcę ciepła