


LEGENDA:

- sieć cieplna
- przyłącze cieplne

SPOSÓB ROZMIESZCZENIA MAT KOMPENSACYJNYCH

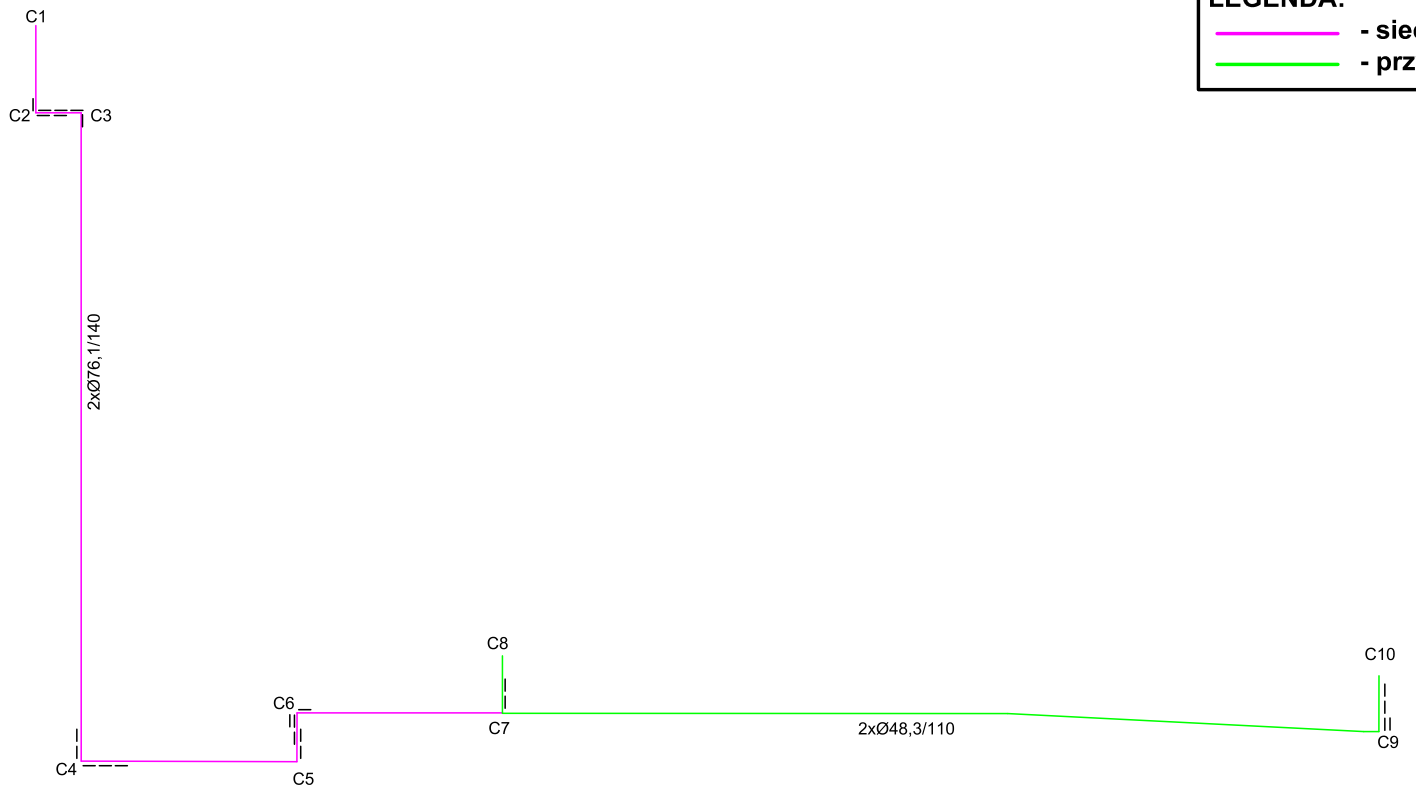

UWAGI:

1. Sposób ułożenia mat piankowych oraz ich grubość docelowa zależą od wybranego producenta rur. Na schemacie określono minimalną grubość mat piankowych. Długość pojedynczej maty do 1,0m. Obliczenia dokonano w oparciu o normę PN-EN13941+A1:2010
2. W projekcie przyjęto maty kompensacyjne o wym. L=2000x1000. W przypadku zastosowania innej technologii należy ponownie wykonać dobór ilości mat.

PRAWA AUTORSKIE ZASTRZEŻONE
Przedmiotowy projekt jest chroniony prawem autorskim zgodnie z ustawą z dnia: 4 lutego 1994 o prawie autorskim i prawach pokrewnych (Dz.U.Nr 24 poz. 83)

AISA
PROJEKTOWANIE • NADZORY • WYKONAWSTWO
PRZEDSIĘBIORSTWO INŻYNIERII ŚRODOWISKA "AISA"
61-535 Poznań, ul. Sikorskiego 2/4
kom.: +48 795 580 493
W: www.aisa.com.pl
E: biuro@aisa.com.pl

	VEOLIA ENERGIA POZNAŃ S.A. UL. ENERGETYCZNA 3, 61-016 Poznań			
ADRES INWESTYCJI:	**BUDOWA OSIEDLOWEJ SIECI CIEPLNEJ W OBRĘBIE OS. JANA III SOBIESKIEGO 1K,1E W POZNANIU, DZ. NR 46/8, ARK. 20, OBRĘB0053 PIĄTKOWO**			SKALA: 1:500
TREŚĆ RYSUNKU:	**SCHEMAT UKŁADANIA MAT KOMPENSACYJNYCH**			NR RYSUNKU: **3**
	IMIĘ I NAZWISKO:	NR UPRAWNIEŃ:	DATA:	PODPIS:
PROJEKTOWAŁ:	mgr inż. B. Michalski	WKP/0148/ PWOS/12	08.2019	
SPRAWDZIŁ:	mgr inż. S. Michalski	WKP/0181/ POOS/15	08.2019	
ZESPÓŁ PROJEKTOWY:	mgr inż. M. Jakubowska		08.2019	
	mgr inż. M. Radoła		08.2019	