


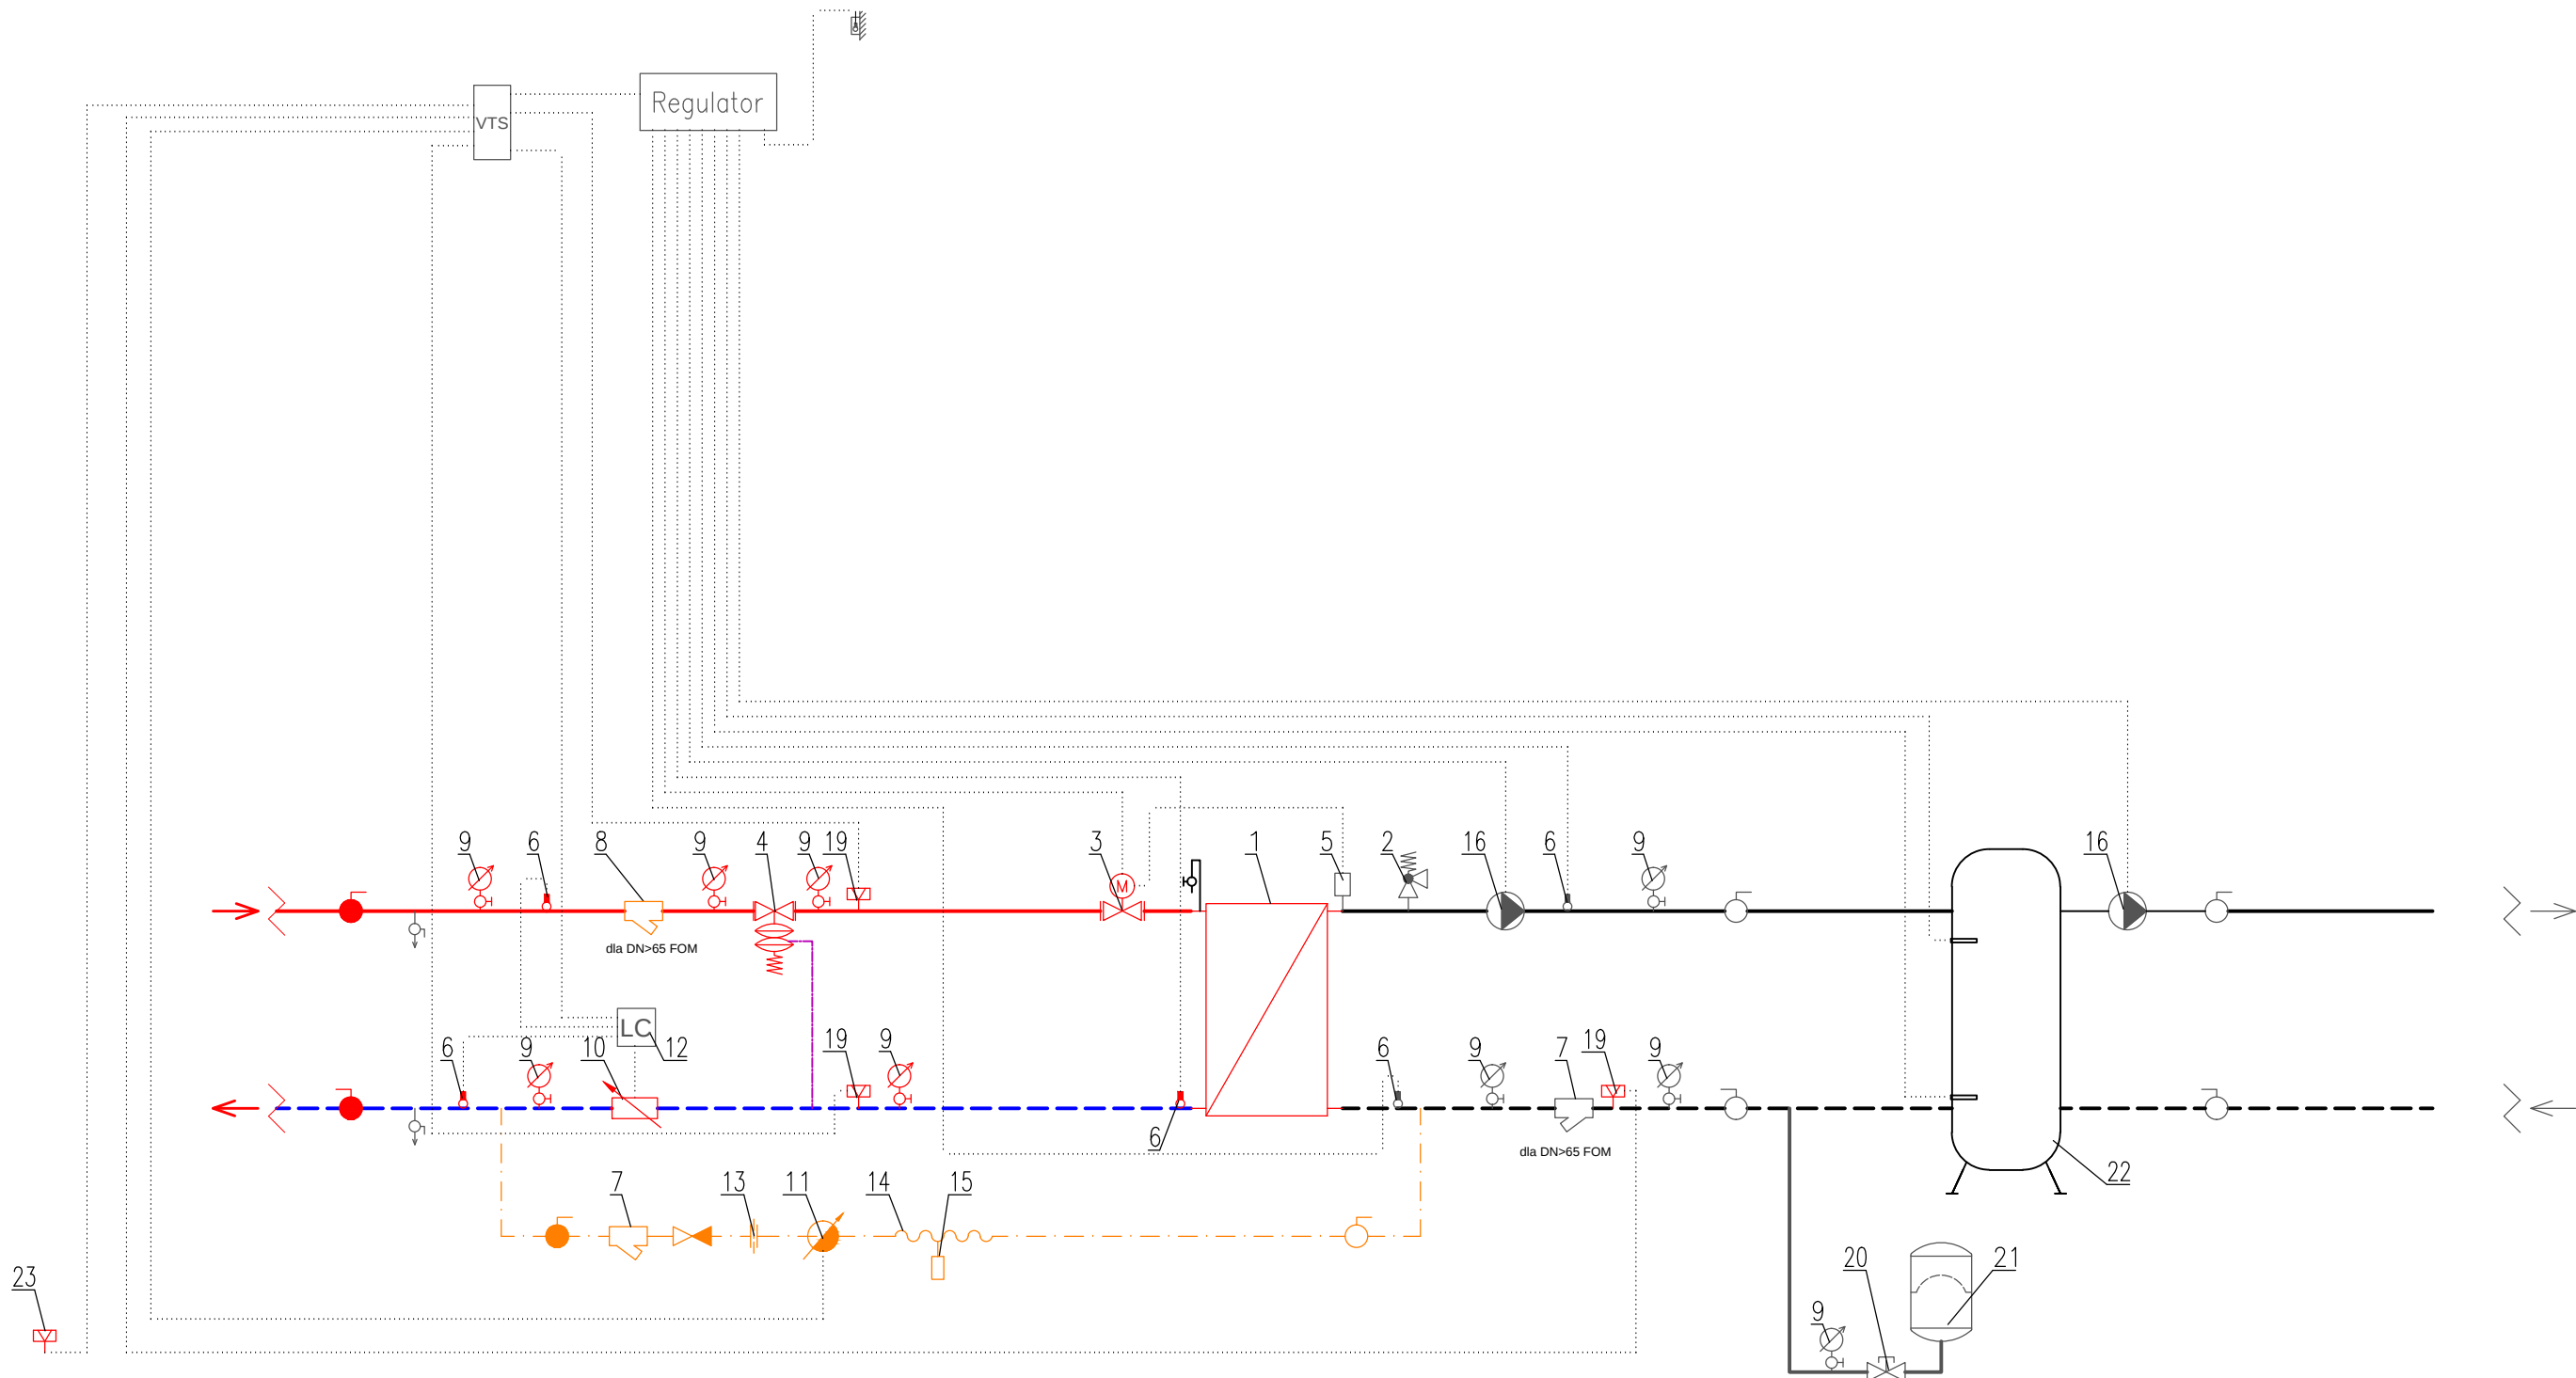

TYP ARMATURY ODCINAJĄCEJ I BEZPIECZEŃSTWA	RODZAJ POŁĄCZENIA		
	GWINTOWE	KOLNIERZO- WE	SPAWAL- NICZE
	ZAWÓR KULOWY		
	ZAWÓR GRZYBKOWY		
	ZASUWA		
	ZAWÓR ZWROTNY KULOWY		
	ZAWÓR ZWROTNY GRZYBKOWY		
	KLAPA KULOWA		
	INSTALACJA	OZNACZENIA INSTALACJI	
	ZASIANIE M.S.C.		
POWRÓT M.S.C.			
ZASILANIE C.O.			
POWRÓT C.O.			
C.W.U.			
CYRKULACJA C.W.U.			
ZIMNA WODA			
ZABEZPIECZENIE INSTALACJI C.O.	wg PN-B-02414 oraz WUDTT-UC-WO-A		

16, Pompa obiegowa	RYS. 6. WĘZEL WŁASNY
15, Tabliczka ostrzegawcza o treści wg PN-92/B-01706, pkt 2.4.2	
14, Wąż ciśnieniowy zbrojony DN=15, p=1,6MPa, t=100°C	
13, Kryza dławiąca	
12, Ciepłomierz	
11, Wodomierz skrzydełkowy gwintowy	
10, Wodomierz ultradźwiękowy	
9, Manometr	
8, Filtr siatkowy	
7, Filtr skośny siatkowy	
6, Zanurzeniowy czujnik temperatury	SCHEMAT TECHNOLOGICZNY WĘZŁA CIEPLNEGO Z BUFOREM
5, Termostat bezpieczeństwa	
4, Regulator różnicy ciśnienia i przepływu	
3, Zawór regulacyjny z napędem	
2, Zawór bezpieczeństwa	
1, Wymiennik ciepła	
19, Przetwornik ciśnienia	
20, Zawór kołpakowy	
21, Naczynie wzbiórcze przeponowe ciśnieniowe	
22, Bufor	
23, Czujnik zalania węzła cieplnego	