


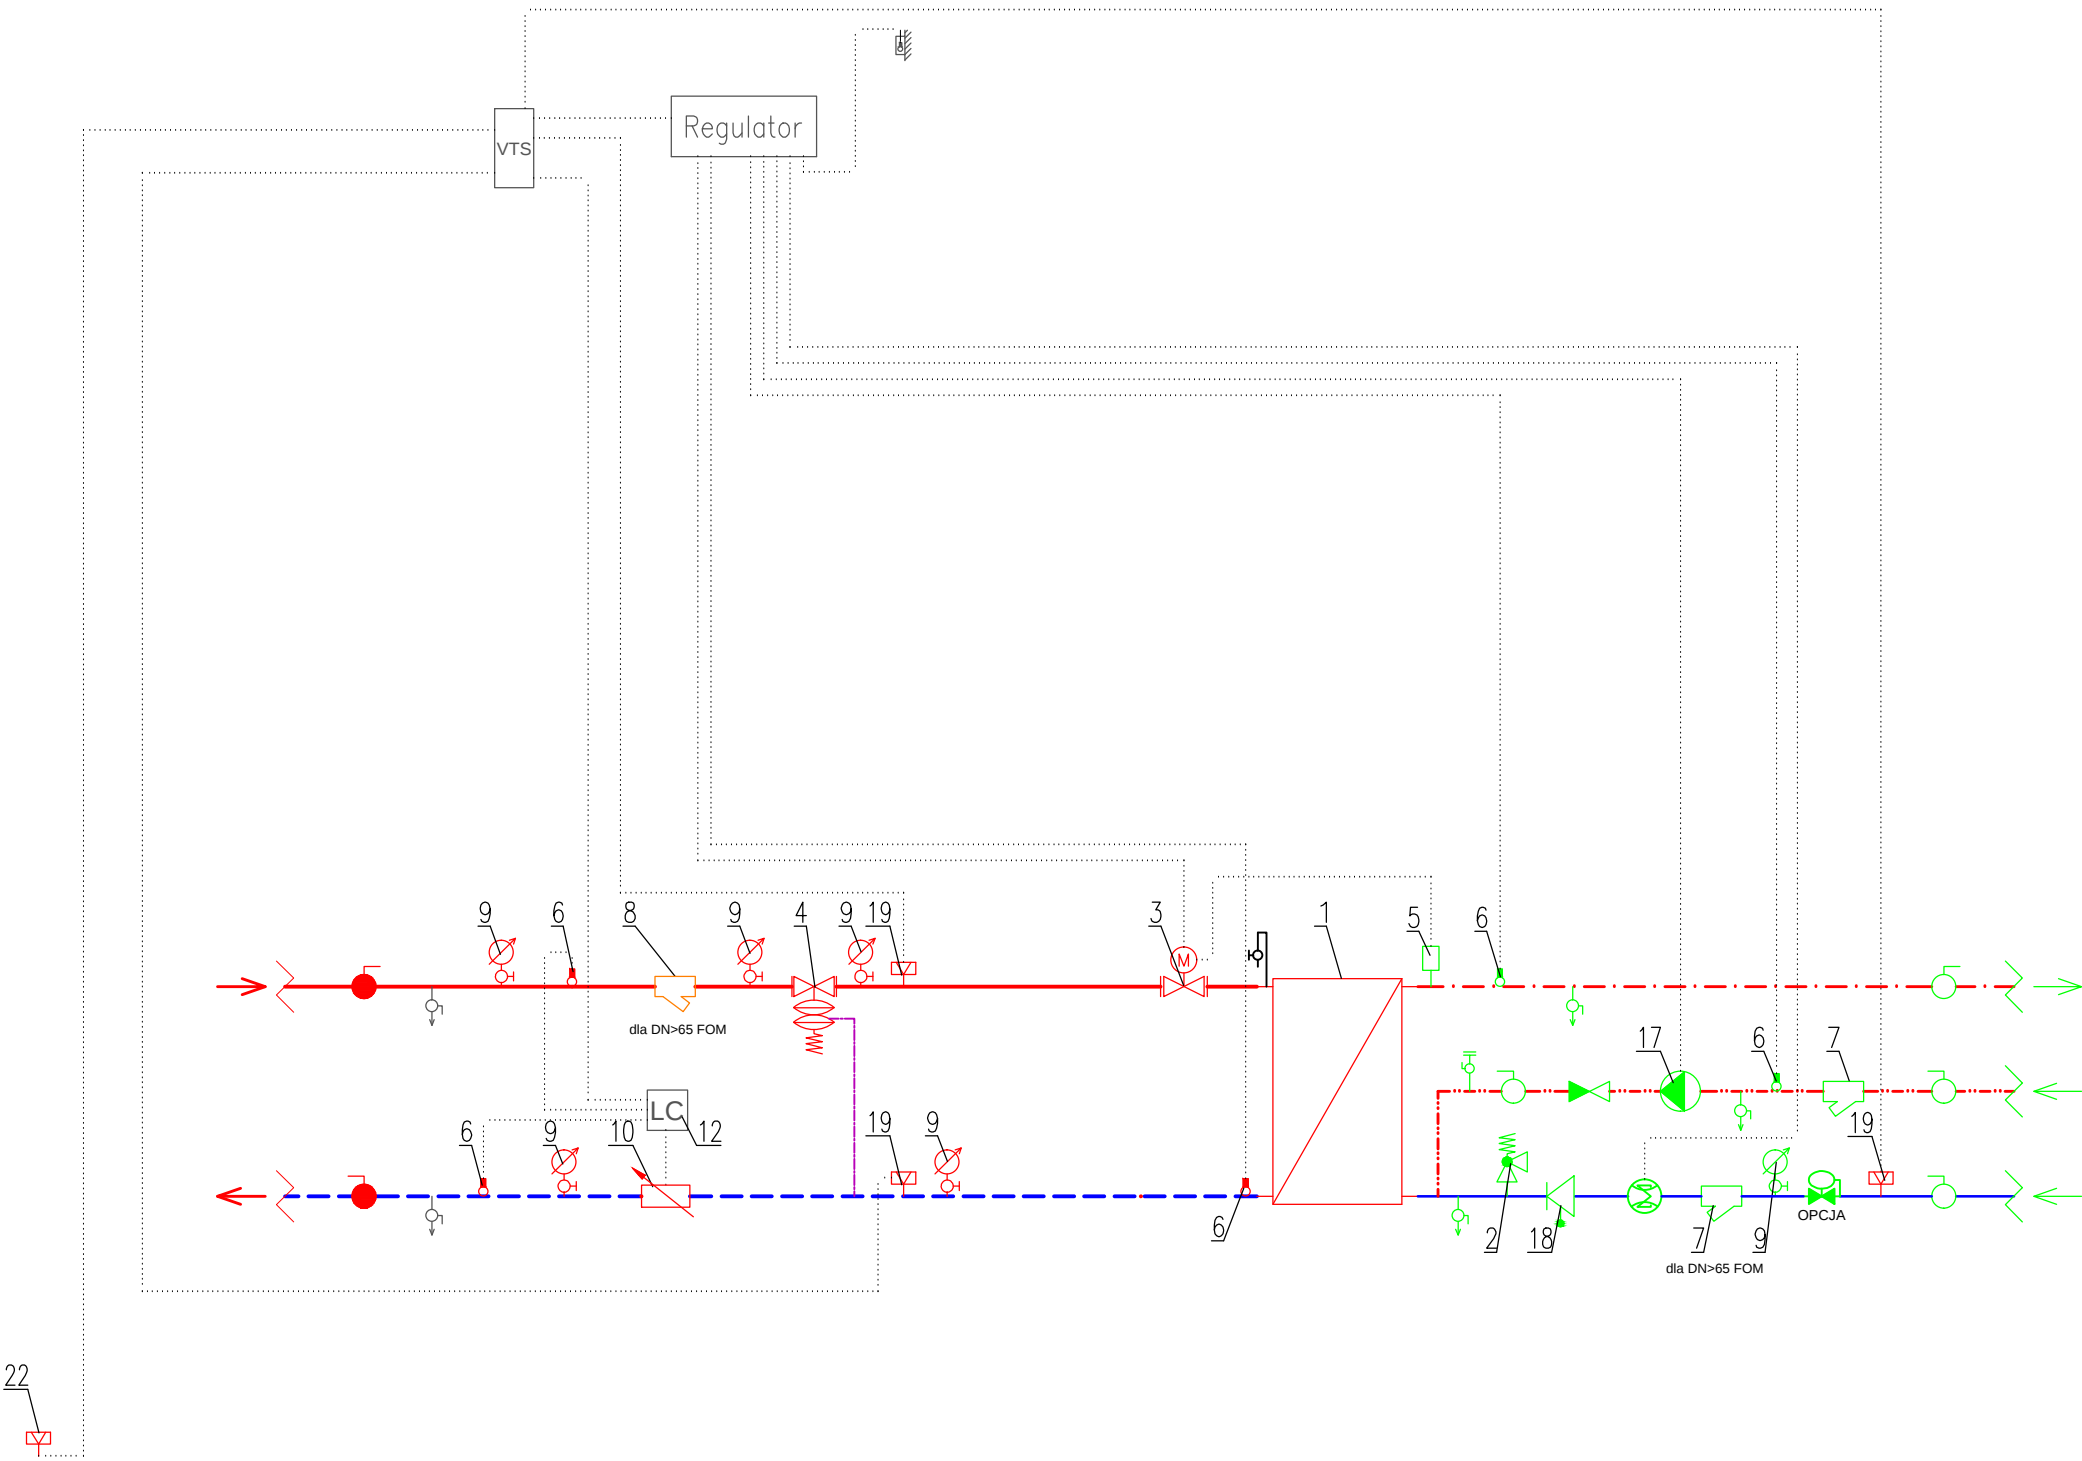

TYP ARMATURY ODCINAJĄCEJ I BEZPIECZEŃSTWA	RODZAJ POŁĄCZENIA		
	GWINTOWE	KOLNIERZO- WE	SPAWAL- NICZE
ZAWÓR KULOWY			
ZAWÓR GRZYBKOWY			
ZASUWA			
ZAWÓR ZWROTNY KULOWY			
ZAWÓR ZWROTNY GRZYBKOWY			
KLAPA KULOWA			
INSTALACJA	OZNACZENIA INSTALACJI		
ZASILANIE M.S.C.			
POWRÓT M.S.C.			
ZASILANIE C.O.			
POWRÓT C.O.			
C.W.U.			
CYRKULACJA C.W.U.			
ZIMNA WODA			
ZABEZPIECZENIE INSTALACJI C.O.	wg PN-B-02414 oraz WUDTT-UC-WO-A		

22, Czujnik zalania węzła cieplnego
19, Przetwornik ciśnienia
18, Zawór zwrotny antyskażeniowy
17, Pompa cyrkulacyjna
12, Ciepłomierz
11, Wodomierz skrzydełkowy gwintowy
10, Wodomierz ultradźwiękowy
9, Manometr
8, Filtr siatkowy
7, Filtr skośny siatkowy
6, Zanurzeniowy czujnik temperatury
5, Termostat bezpieczeństwa
4, Regulator różnicy ciśnienia i przepływu
3, Zawór regulacyjny z napędem
2, Zawór bezpieczeństwa
1, Wymienник ciepła

RYS. 4. WĘZEŁ WŁASNY

SCHEMAT TECHNOLOGICZNY WĘZŁA CIEPLNEGO
JEDNOFUNKCYJNEGO C.W.U.