


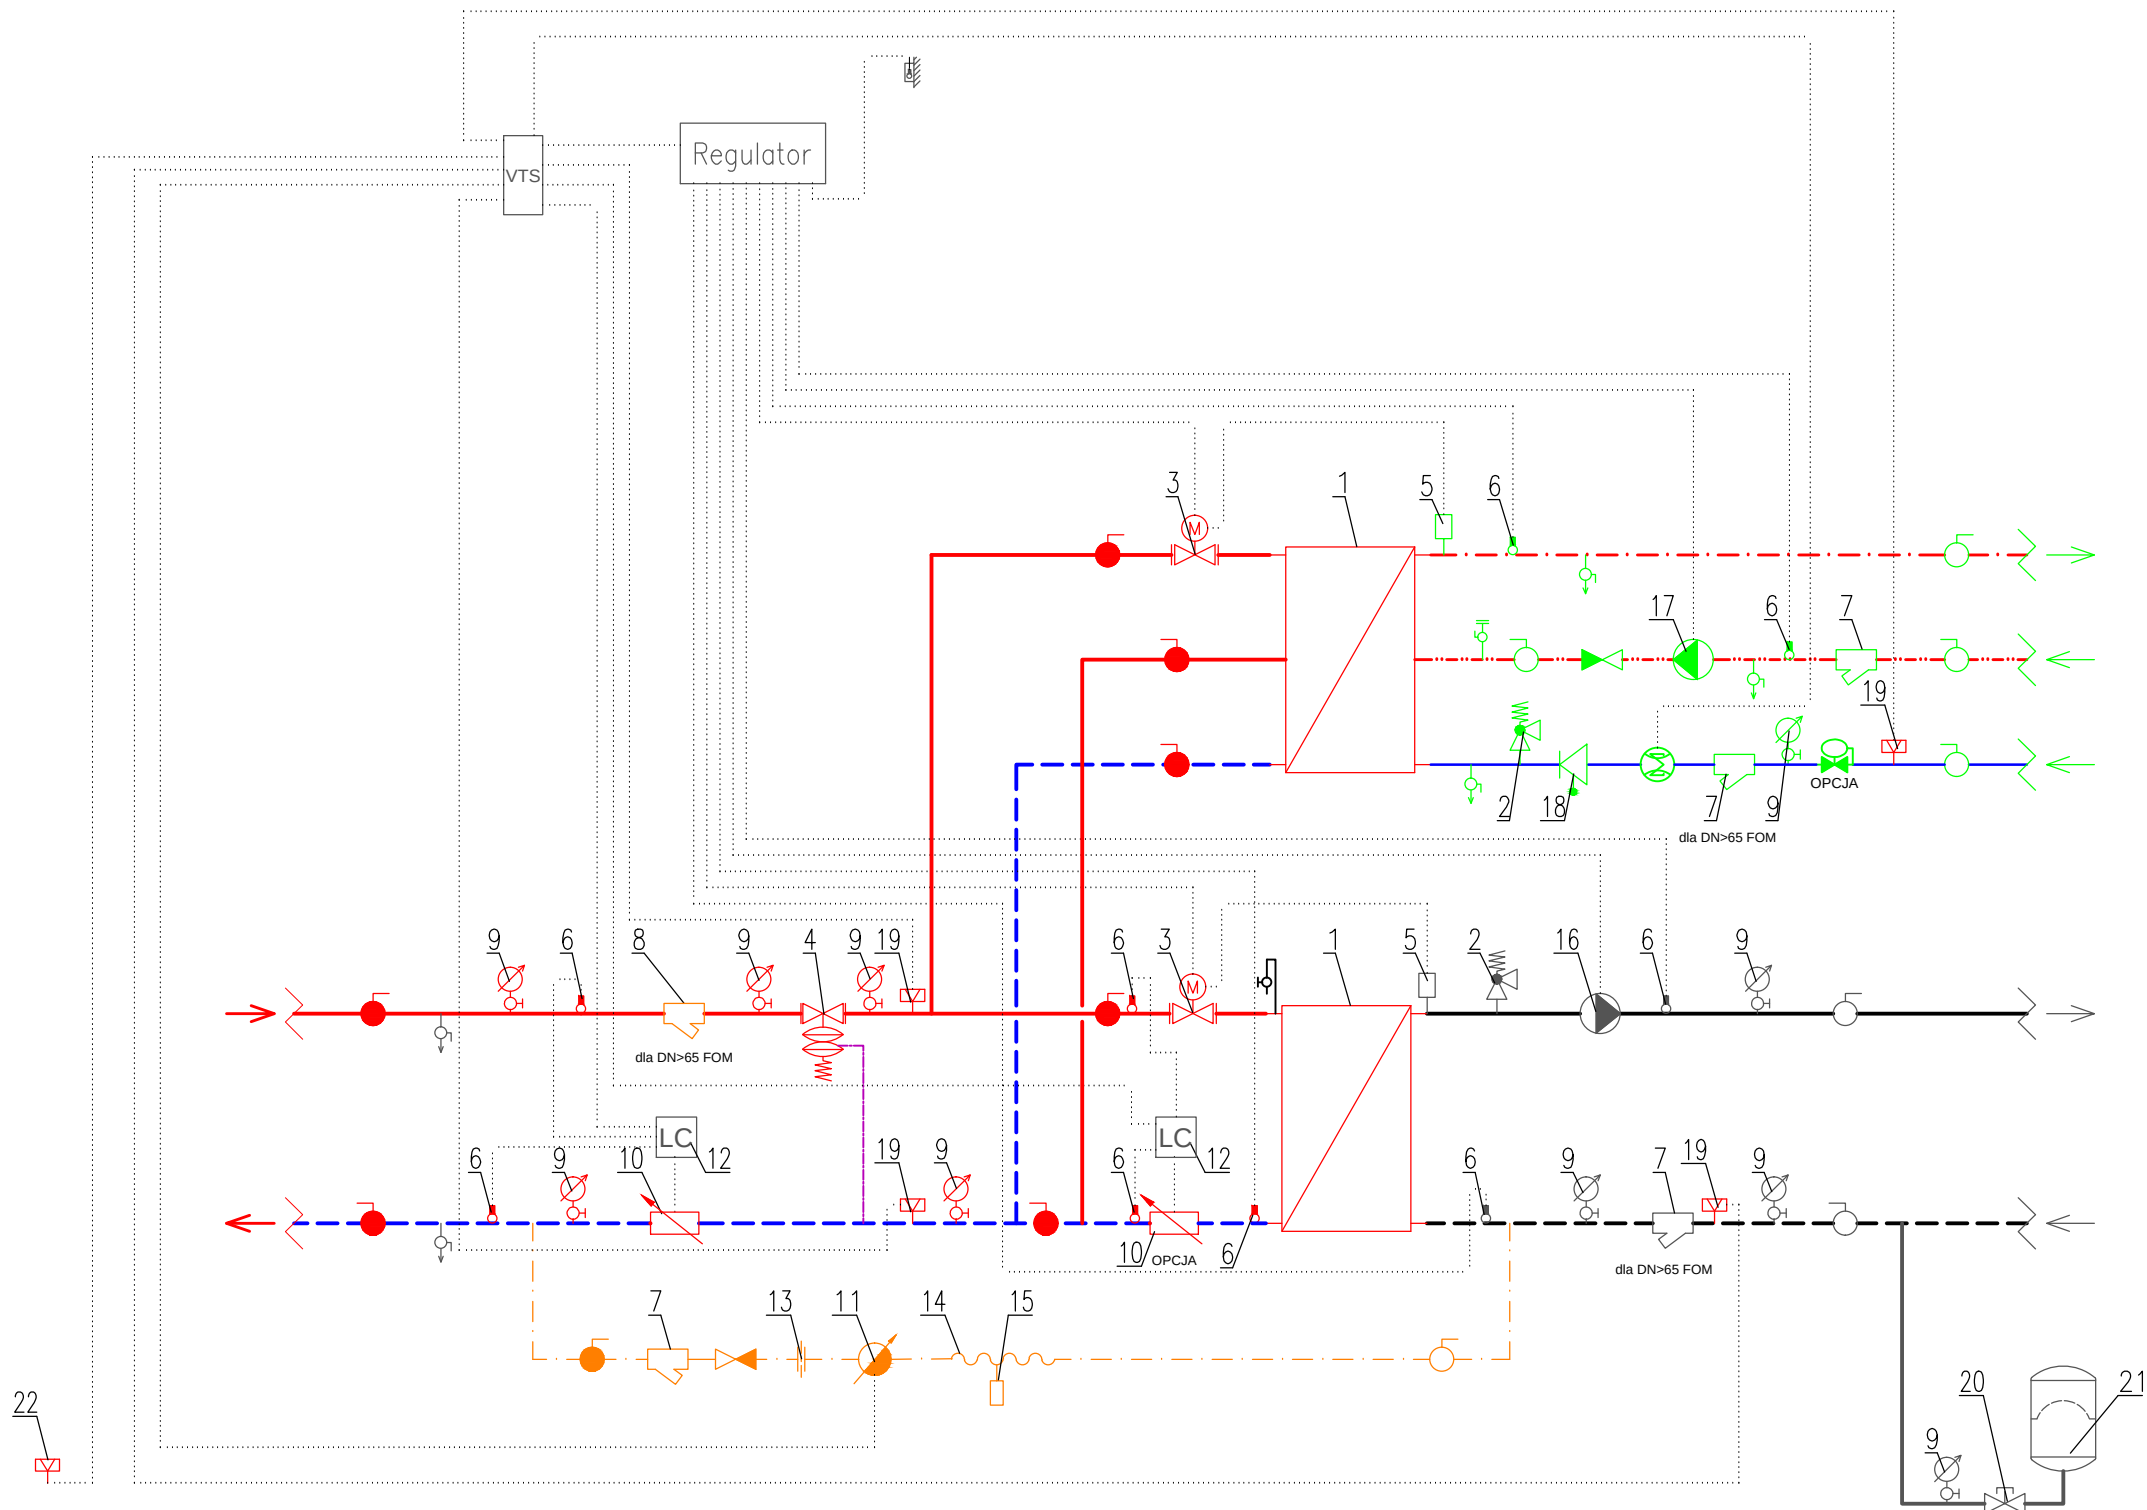

RYS. 1. WĘZEL WŁASNY

SCHEMAT TECHNOLOGICZNY WĘZŁA CIEPLNEGO
DWUFUNKCYJNEGO, Z DWUSTOPNIOWYM WYMIENNIKIEM
CIEPŁA NA C.W.U.

TYP ARMATURY ODCINAJĄCEJ I BEZPIECZEŃSTWA	RODZAJ POŁĄCZENIA		
	GWINTOWE	KOLNIERZO- WE	SPAWAL- NICZE
ZAWÓR KULOWY			
ZAWÓR GRZYBKOWY			
ZASUWA			
ZAWÓR ZWROTNY KULOWY			
ZAWÓR ZWROTNY GRZYBKOWY			
KLAPA KULOWA			
INSTALACJA	OZNACZENIA INSTALACJI		
ZASILANIE M.S.C.			
POWRÓT M.S.C.			
ZASILANIE C.O.			
POWRÓT C.O.			
C.W.U.			
CYRKULACJA C.W.U.			
ZIMNA WODA			
ZABEZPIECZENIE INSTALACJI C.O.	wg PN-B-02414 oraz WUDTT-UC-WO-A		

16, Pompa obiegowa
15, Tabliczka ostrzegawcza o treści wg PN-92/B-01706, pkt 2.4.2
14, Wąż ciśnieniowy zbrojony DN=15, p=1,6MPa, t=100°C
13, Kryza dławiąca
12, Ciepłomierz
11, Wodomierz skrzydełkowy gwintowy
10, Wodomierz ultradźwiękowy
9, Manometr
8, Filtr siatkowy
7, Filtr skośny siatkowy
6, Zanurzeniowy czujnik temperatury
5, Termostat bezpieczeństwa
4, Regulator różnicy ciśnienia i przepływu
3, Zawór regulacyjny z napędem
2, Zawór bezpieczeństwa
1, Wymiennik ciepła
22, Czujnik zalania węzła ciepłego
21, Naczynie wzbiornicze przeponowe ciśnieniowe
20, Zawór kółkowy
19, Przetwornik ciśnienia
18, Zawór zwrotny antyskażeniowy
17, Pompa cyrkulacyjna