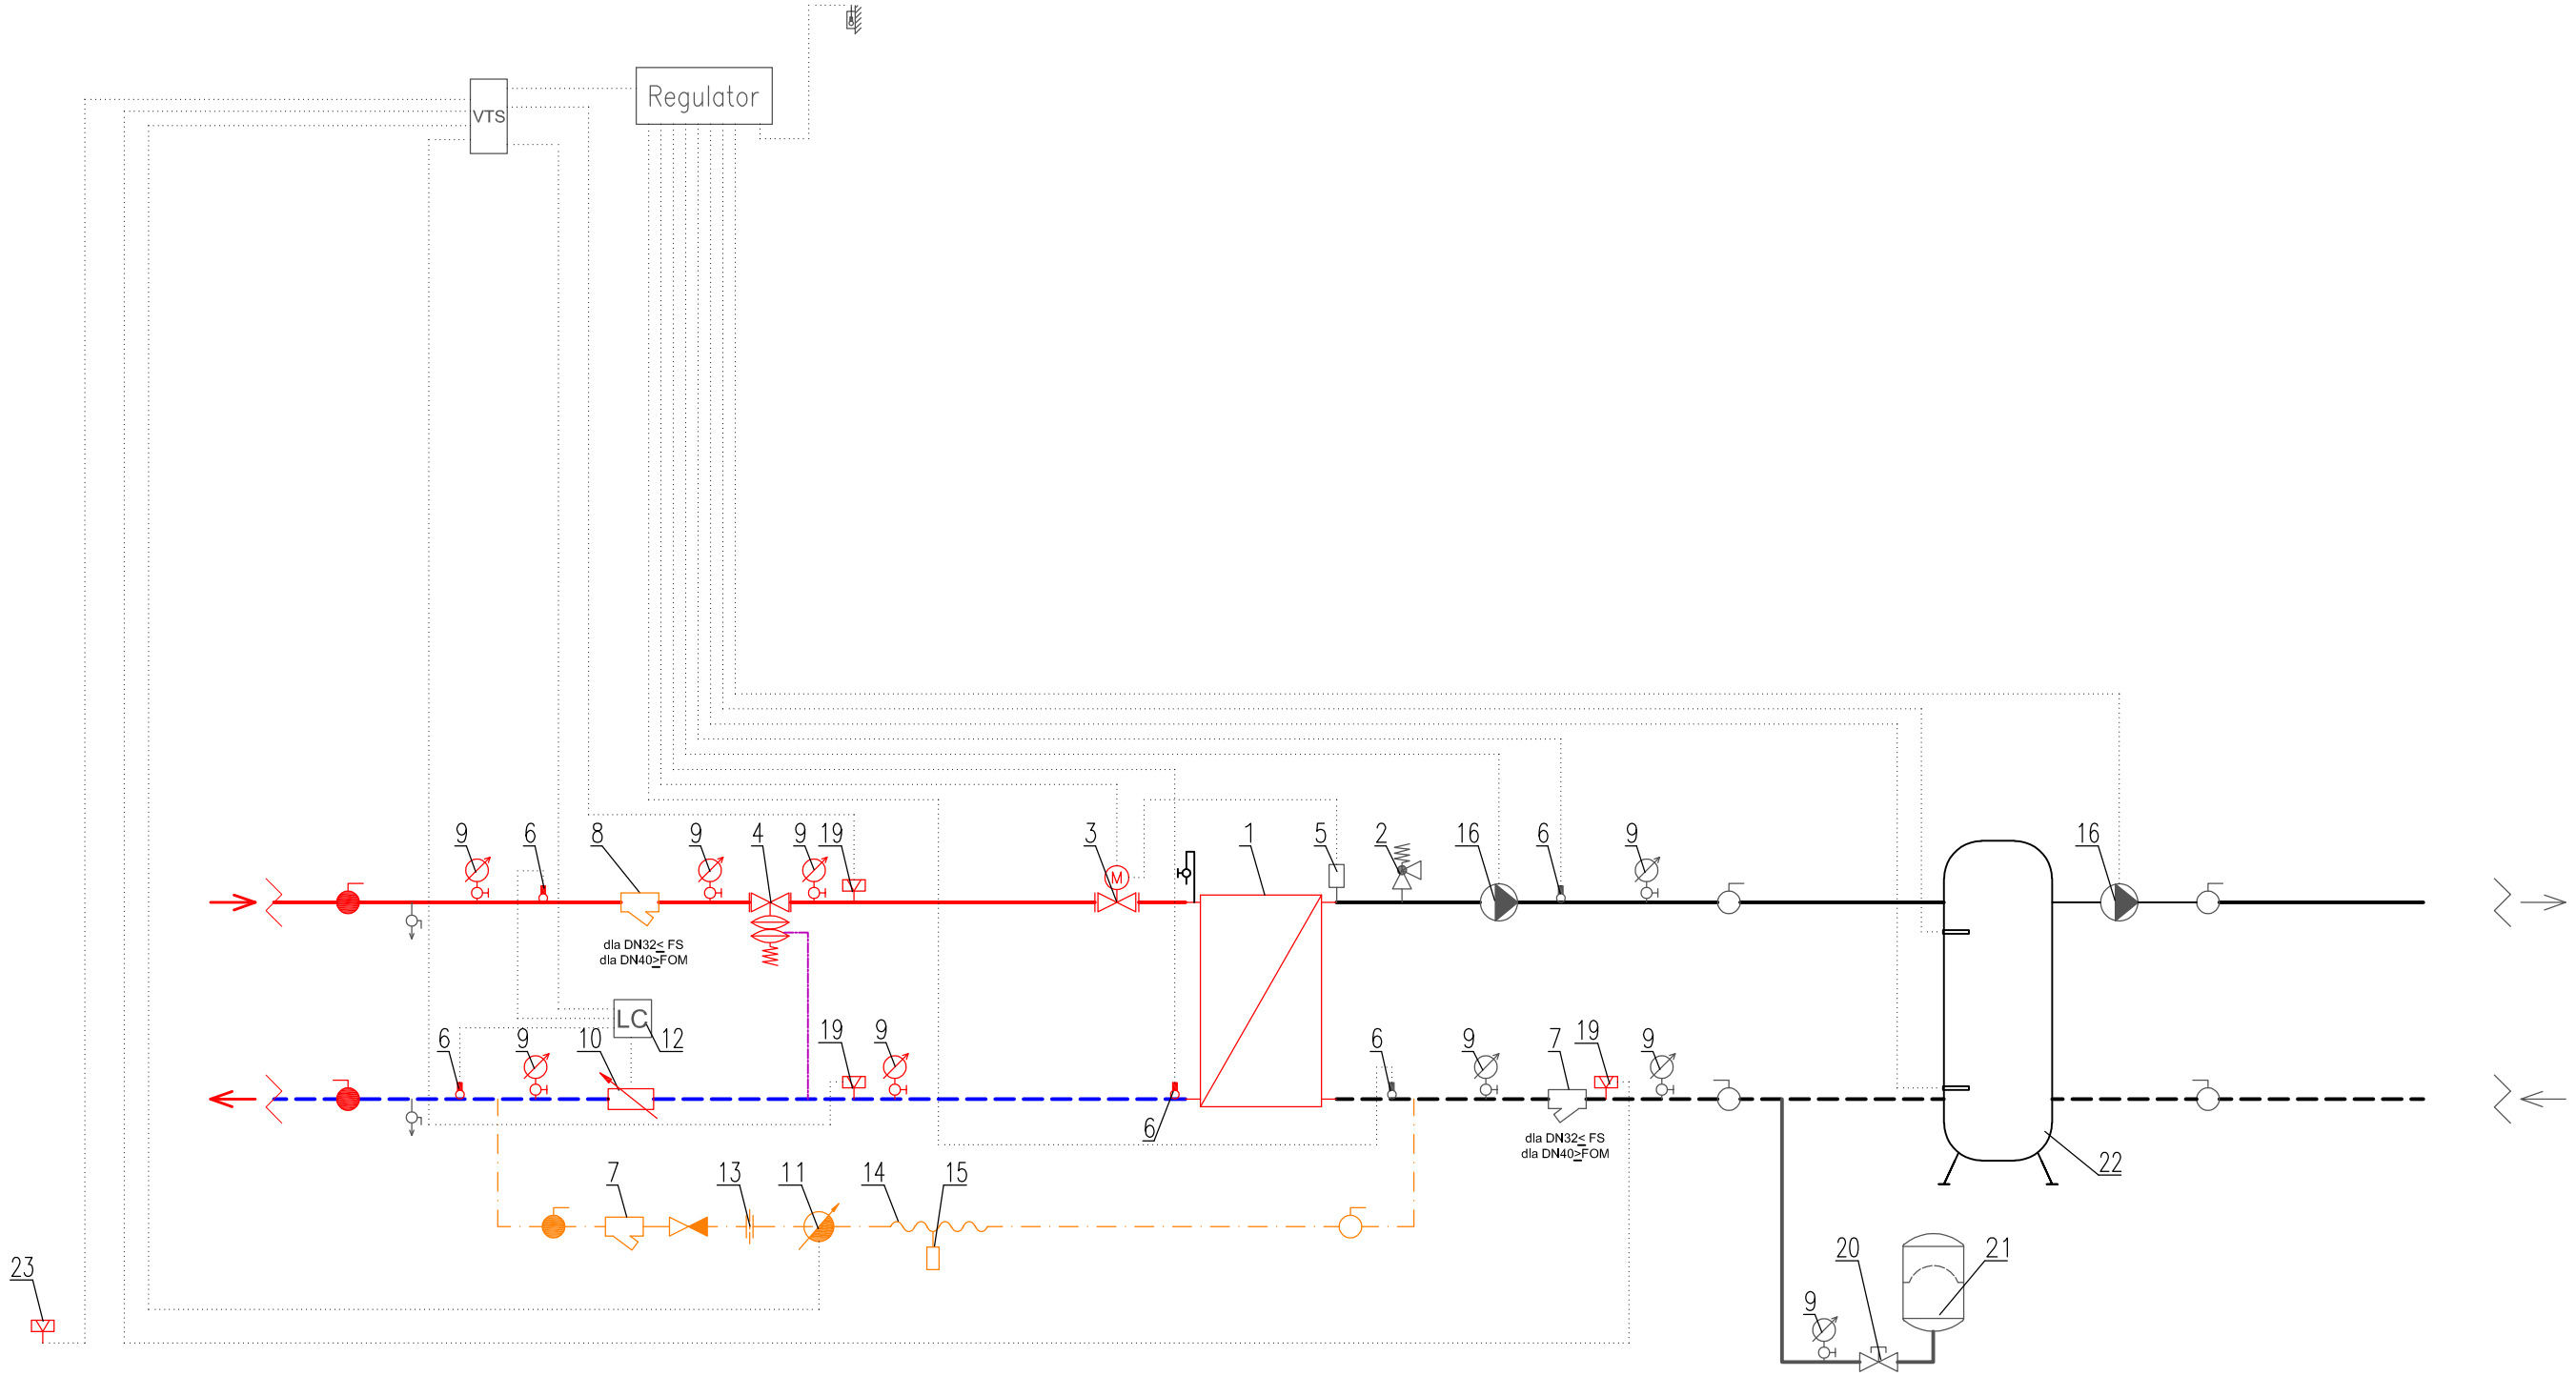

TYP ARMATURY ODCINAJĄCEJ I BEZPIECZEŃSTWA	RODZAJ POŁĄCZENIA		
	GWINTOWE	KOŁNIERZOWE	SPAWALNICZE
ZAWÓR KULOWY			
ZAWÓR GRZYBKOWY			
ZASUWA			
ZAWÓR ZWROTNY KULOWY			
ZAWÓR ZWROTNY GRZYBKOWY			
KLAPA KULOWA			
INSTALACJA	OZNACZENIA INSTALACJI		
ZASILANIE M.S.C.			
POWRÓT M.S.C.			
ZASILANIE C.O.			
POWRÓT C.O.			
C.W.U.			
CYRKULACJA C.W.U.			
ZIMNA WODA			
ZABEZPIECZENIE INSTALACJI C.O.	wg PN-B-02414 oraz WUDTT-UC-WO-A		

	16, Pompa obiegowa
	15, Tabliczka ostrzegawcza o treści wg PN-92/B-01706, pkt 2.4.2
	14, Wąż ciśnieniowy zbrojony DN=15, p=1,6MPa, t=100°C
	13, Kryza dławiąca
	12, Ciepłomierz
	11, Wodomierz skrzydełkowy gwintowy
	10, Wodomierz ultradźwiękowy
	9, Manometr
	8, Filtr siatkowy lub Filtroodmulnik
	7, Filtr skośny siatkowy lub Filtroodmulnik
	6, Zanurzeniowy czujnik temperatury
23, Czujnik zalania węzła cieplnego	5, Termostat bezpieczeństwa
22, Bufor	4, Regulator różnicy ciśnienia i przepływu
21, Naczynie wzbiorcze przeponowe ciśnieniowe	3, Zawór regulacyjny z napędem
20, Zawór kołpakowy	2, Zawór bezpieczeństwa
19, Przetwornik ciśnienia	1, Wymiennik ciepła

RYS. 6. WĘZEŁ WŁASNY

SCHEMAT TECHNOLOGICZNY WĘZŁA CIEPLNEGO Z BUFOREM